

## *Verordnung*

des Gemeinderates der Marktgemeinde Finkenstein am Faaker See vom 27.04.2023, Zahl: 030/st/VO299, über die Übernahme von Grundstücken oder Grundstücksteilen in das öffentliche Gut, Widmung zum Gemeingebrauch, und über die Auflösung von öffentlichen Wegen oder Wegteilen, Entwidmung aus dem Gemeingebrauch, und Ausscheidung aus dem öffentlichen Wegenetz der Marktgemeinde Finkenstein am Faaker See.

Gemäß § 2 und § 6 des Kärntner Straßengesetzes – K-StrG 2017, LGBl. Nr. 8/2017, idgF., wird verordnet:

### **§ 1**

#### *Auflösung vom öffentlichen Gut und Übernahme in das öffentliche Gut*

Auf Grund der Vermessungsurkunde des **Dipl.-Ing. Helmuth Thalmann vom 22.11.2022, GZ 432-1/2022, KG 75413 Fürnitz**, ist die Übernahme in das öffentliche Gut, Widmung zum Gemeingebrauch, und die Auflösung vom öffentlichen Gut, Entwidmung aus dem Gemeingebrauch, gemäß des Teilungsausweises durchzuführen. Der von Dipl.-Ing. Helmuth Thalmann beiliegende Teilungsausweis (*AnhangA*) und Teilungsplan (*AnhangB*) der Vermessungsurkunde GZ 432-1/2022, KG 75413 Fürnitz, bilden einen integrierenden Bestandteil dieser Verordnung.

### **§ 2**

#### *Inkrafttreten*

Diese Verordnung tritt mit Ablauf des Tages der Freigabe zur Abfrage im Internet in Kraft.

Der Bürgermeister


Christian Poglitsch

*AnhangA: Teilungsausweis*

*AnhangB: Teilungsplan*

DI Helmuth Thalmann		GZ: 432-1/2022			Vermessungsamt: Villach	
Seewiese 15		<b>Teilungsausweis</b>			Gerichtsbezirk: Villach	
9583 Faak am See					KG Name: Fürnitz	
0664/1131628					KG Nummer: 75413	
Datum der Vermessung: 15.07.2022		Plandatum: 22.11.2022		Seite: 1		Mappenblätter:
<b>Stand vor der Teilung</b>						
EZ	Gst.Nr.	B.A.	Fläche	B	Eigentümer	
16	1041	LN1	6 64	g		
	1049	LN1	1 36 86	g		
57	1047	Ges.	30 76	g		
		GT1	2 73			
		WLD1	28 03			
		LN1	68 23	g		
1048/1	LN1	68 23	g			
580	1201	SB1	23 99	g	Marktgemeinde Finkenstein am Faakersee - Öffentliches Gut 1/1 Marktstr. 21 9584 Finkenstein am Faakersee	
Summe vor der Teilung			2 66 48			
<b>Teilung</b>						
GstNr	geteilt	Ber.	Fläche	neue Bez.	vereint mit	
1041	6	o	64		1201	
	Restfl.		6 00			
1047	2	o	23		1201	
	Restfl.		30 53			
1048/1	3	o	19		1201	
	Restfl.		68 04			
1049	5	o	1 37		1201	
	Restfl.		1 35 49			
1201	1	o	60		1049	
	4	o	22			
	Restfl.		23 17		1048/1	
<b>Stand nach der Teilung</b>						
EZ	Gst.Nr.	B.A.	Fläche	RD	B	Eigentümer
16	1041	Ges.	6 00		R	
	1049	Ges.	1 36 09		R	
57	1047	Ges.	30 53		R	
	1048/1	Ges.	68 26		R	
580	1201	Ges.	25 60		R	Marktgemeinde Finkenstein am Faakersee - Öffentliches Gut 1/1 Marktstr. 21 9584 Finkenstein am Faakersee
Summe nach der Teilung			2 66 48			
Abkürzungen der BA: BF1...Bauf. Gebäude, BF2...Bauf. Nebenf., LN1...Landw Feld/Wiese, LN2...Landw kult.Anl., LN3...Landw verbuscht, GT1...Gärten, WGT1...Weingärten, ALPE1...Alpen, WLD1...Wald Wälder, WLD2...Wald Krummholz, WLD3...Wald Forstst., GE1...Wasser fließend, GE2...Wasser stehend, GE3...Wasser Randf., GE4...Wasser Feuchtg., SB1...Sonst Straßen, SB2...Sonst Schienen, SB3...Sonst Randf., SB4...Sonst Parkplätze, SB5...Sonst Betriebsf., SB6...Sonst Deponien, SB7...Sonst Freizeitf., SB8...Sonst Friedhöfe, SB9...Sonst Fels/Ger., SB10...Sonst ger.Veget., SB11...Sonst Gletscher rechtl. Zusatzinformationen: RWG...rechtlich Weingarten, RKWG...rechtlich kein Weingarten, RWLD...rechtlich Wald, RNWLD...rechtlich nicht Wald						

AnhangB: Teilungsplan:

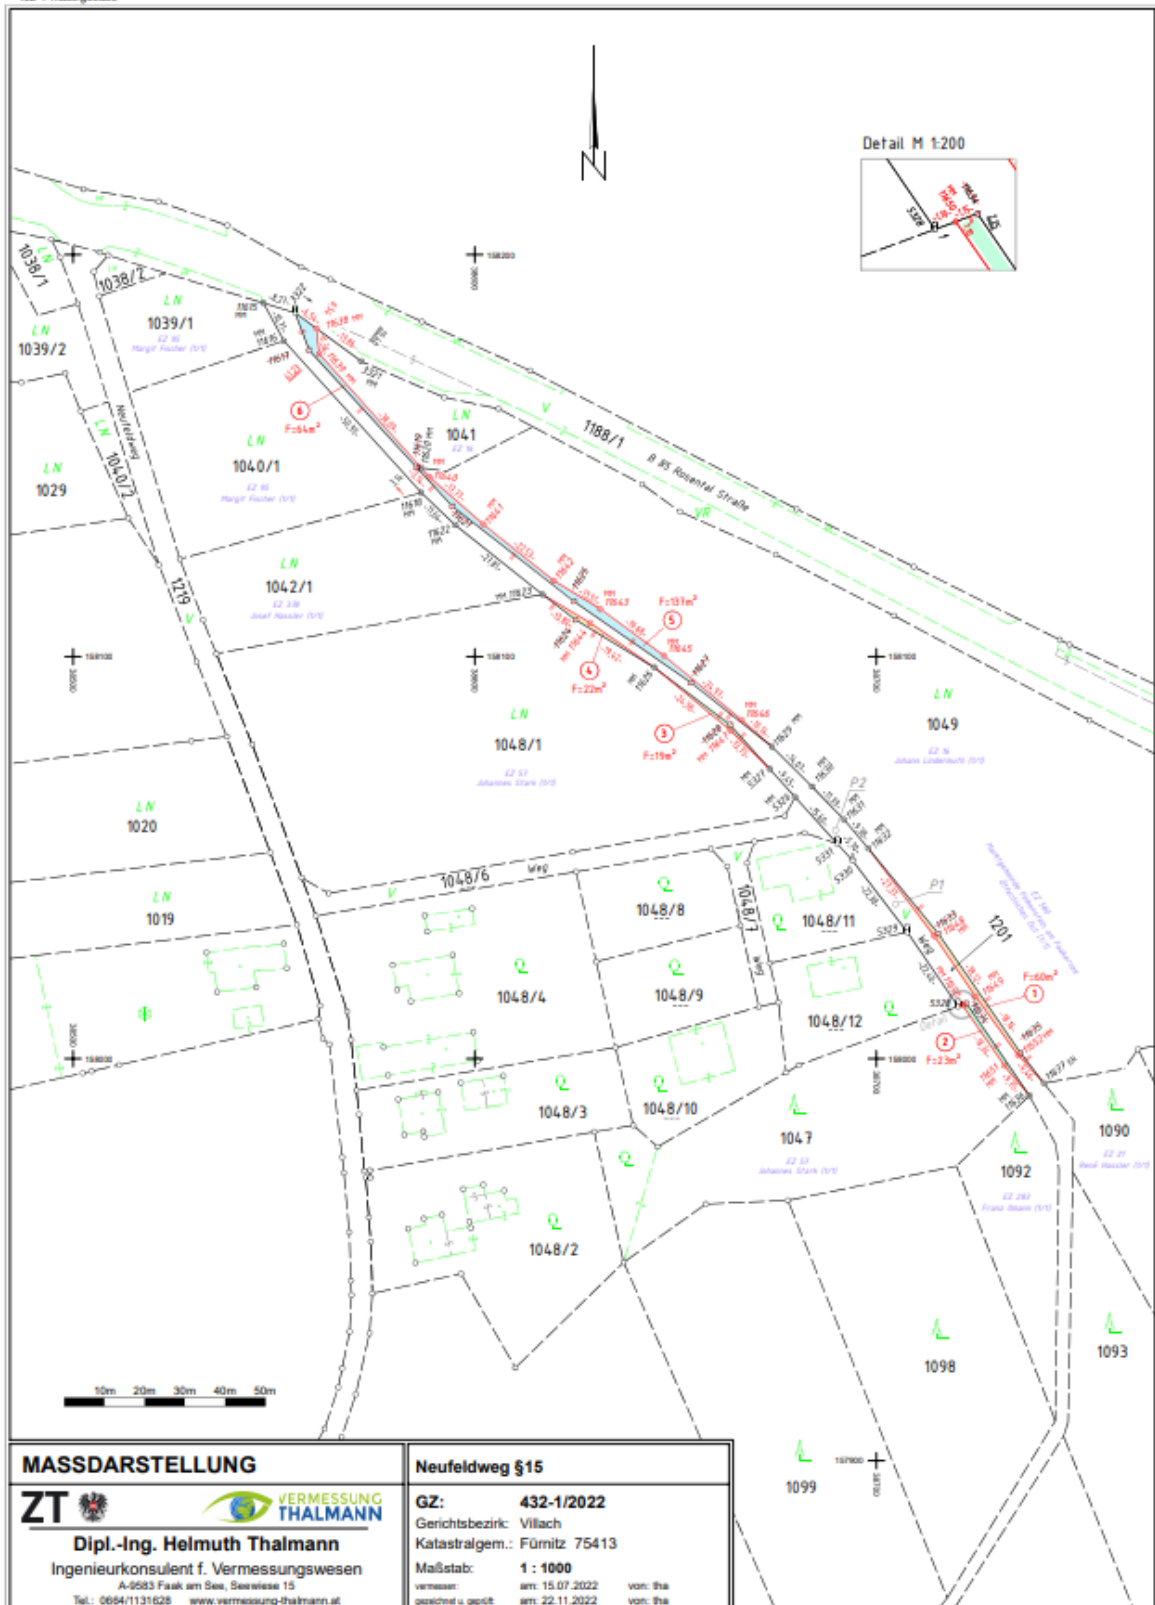

**MASSDARSTELLUNG**

**ZT** **VERMESSUNG THALMANN**

**Dipl.-Ing. Helmuth Thalmann**  
 Ingenieurkonsulent f. Vermessungswesen  
 A-5583 Faak am See, Seeresse 15  
 Tel.: 0664/1131628 www.vermessung-thalmann.at

**Neufeldweg §15**

**GZ: 432-1/2022**  
 Gerichtsbezirk: Villach  
 Katastralgem.: Fürtitz 75413

**Maßstab: 1 : 1000**  
 vermass: am: 15.07.2022 von: th  
 gezeichnet u. geprüft: am: 22.11.2022 von: th

