



MARKTGEMEINDE FINKENSTEIN AM FAAKER SEE

Marktstraße 21, 9584 Finkenstein

www.finkenstein.gv.at | finkenstein@ktn.gde.at

Datum: 08.07.2026
Auskünfte: Sabine Tschernjak
Telefon: 04254 2690 18
Mail: finkenstein@ktn.gde.at
Zahl: 030/st/26/389

KUNDMACHUNG

Gemäß § 5 und § 22 des Kärntner Straßengesetzes 1991 (K-StrG.), LGBL. Nr. 72/1991, in der geltenden Fassung, ist beabsichtigt folgendes, in der Vermessungsurkunde des Zivilgeometer DI Helmuth Thalmann, GZ: 543-1/2026, angeführte Trennstück in das öffentliche Gut der Marktgemeinde Finkenstein am Faaker See mit Widmung zum Gemeingebrauch zu übernehmen:

- a) Trennstück 1 im Ausmaß von 8m² aus der Parzelle 612/1, KG 75428 Mallestig, als
Zuwachs zur Parzelle 605/19, KG 75428 Mallestig

Jedermann, der ein berechtigtes Interesse glaubhaft machen kann, ist berechtigt, innerhalb der Kundmachungsfrist

vom 08.07.2026 bis 05.08.2026

begründete Einwendungen schriftlich einzubringen.


Für den Bürgermeister:

DI Philipp Kellenz

An der Amtstafel:

angeschlagen am: 08.07.2026

abgenommen am: 06.08.2026

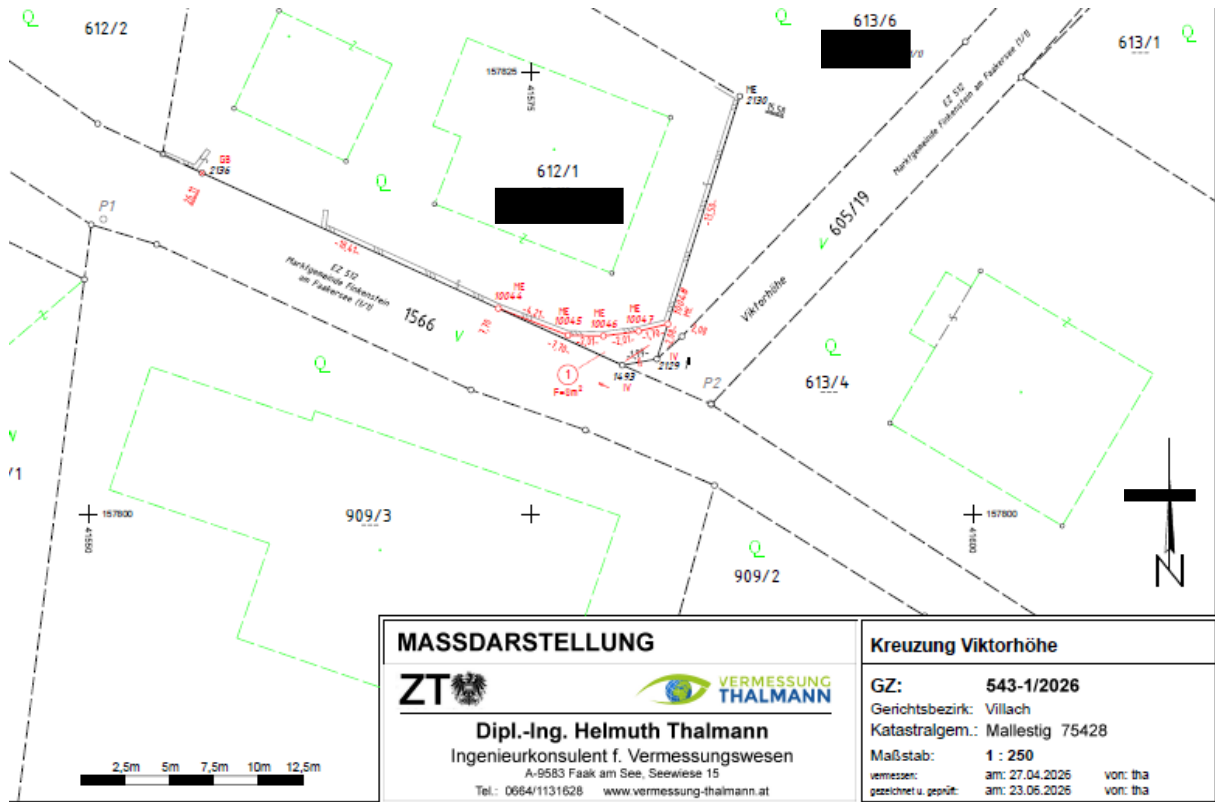

MASSDARSTELLUNG		Kreuzung Viktorhöhe	
 		GZ: 543-1/2026	
Dipl.-Ing. Helmut Thalmann Ingenieurkonsulent f. Vermessungswesen A-9583 Faak am See, Seewiese 15 Tel.: 0664/1131628 www.vermessung-thalmann.at		Gerichtsbezirk: Villach Katastralgem.: Mallestig 75428 Maßstab: 1 : 250 vermessen: am: 27.04.2026 von: tha gezeichnet u. geprüft: am: 23.06.2026 von: tha	