



MARKTGEMEINDE FINKENSTEIN AM FAAKER SEE

Marktstraße 21, 9584 Finkenstein

www.finkenstein.gv.at | finkenstein@ktn.gde.at

Zahl: 033 – DI Kel/rei/24  
Betr.: Einführung einer Wegbezeichnung in  
Fürnitz;

Finkenstein, am 01.03.2024

## **Verordnung**

des Gemeinderates der Marktgemeinde Finkenstein am Faaker See vom 29.02.2024, mit welcher auf der Parz. 284, KG. 75413 Fürnitz, eine neue Wegbezeichnung bestimmt wird. Gemäß § 3 (2) der Kärntner Allgemeinen Gemeindeordnung, LGBl.Nr. 66/1998, wird verordnet:

### **§ 1**

Den geographischen Erfordernissen entsprechend wird für die auf der **Parz. 284, KG. 75413 Fürnitz**, auf dem Teilungsplan zur Vermessungsurkunde der Vermessung Hrastnig, 9500 Villach vom 17.05.2022, GZ. 22152, welcher ein integrierender Bestandteil dieser Verordnung ist, ausgewiesene Zufahrtsstraße entlang der Grundstücksgrenze der Parz. 269, KG. Fürnitz, abzweigend von der Rosentalstraße B 85, die Wegbezeichnung

### **Mechatronic-Straße**

bestimmt.

### **§ 2**

Das System der Nummerierung (Orientierungsnummer) wird mit der Einführung der Straßenbezeichnung und deren Ausführung bestimmt und sind in den ganzen Ortsbereichen in gleicher Form anzubringen. Dies wird in den entsprechenden, noch zu erlassenden Bescheiden geregelt.

### **§ 3**

Die Verordnung tritt mit Ablauf des Tages, an dem sie angeschlagen wurde, in Kraft.

Der Bürgermeister:


(Christian Poglitsch)



An der Amtstafel

angeschlagen am: 01.03.2024

abgenommen am: 15.03.2024

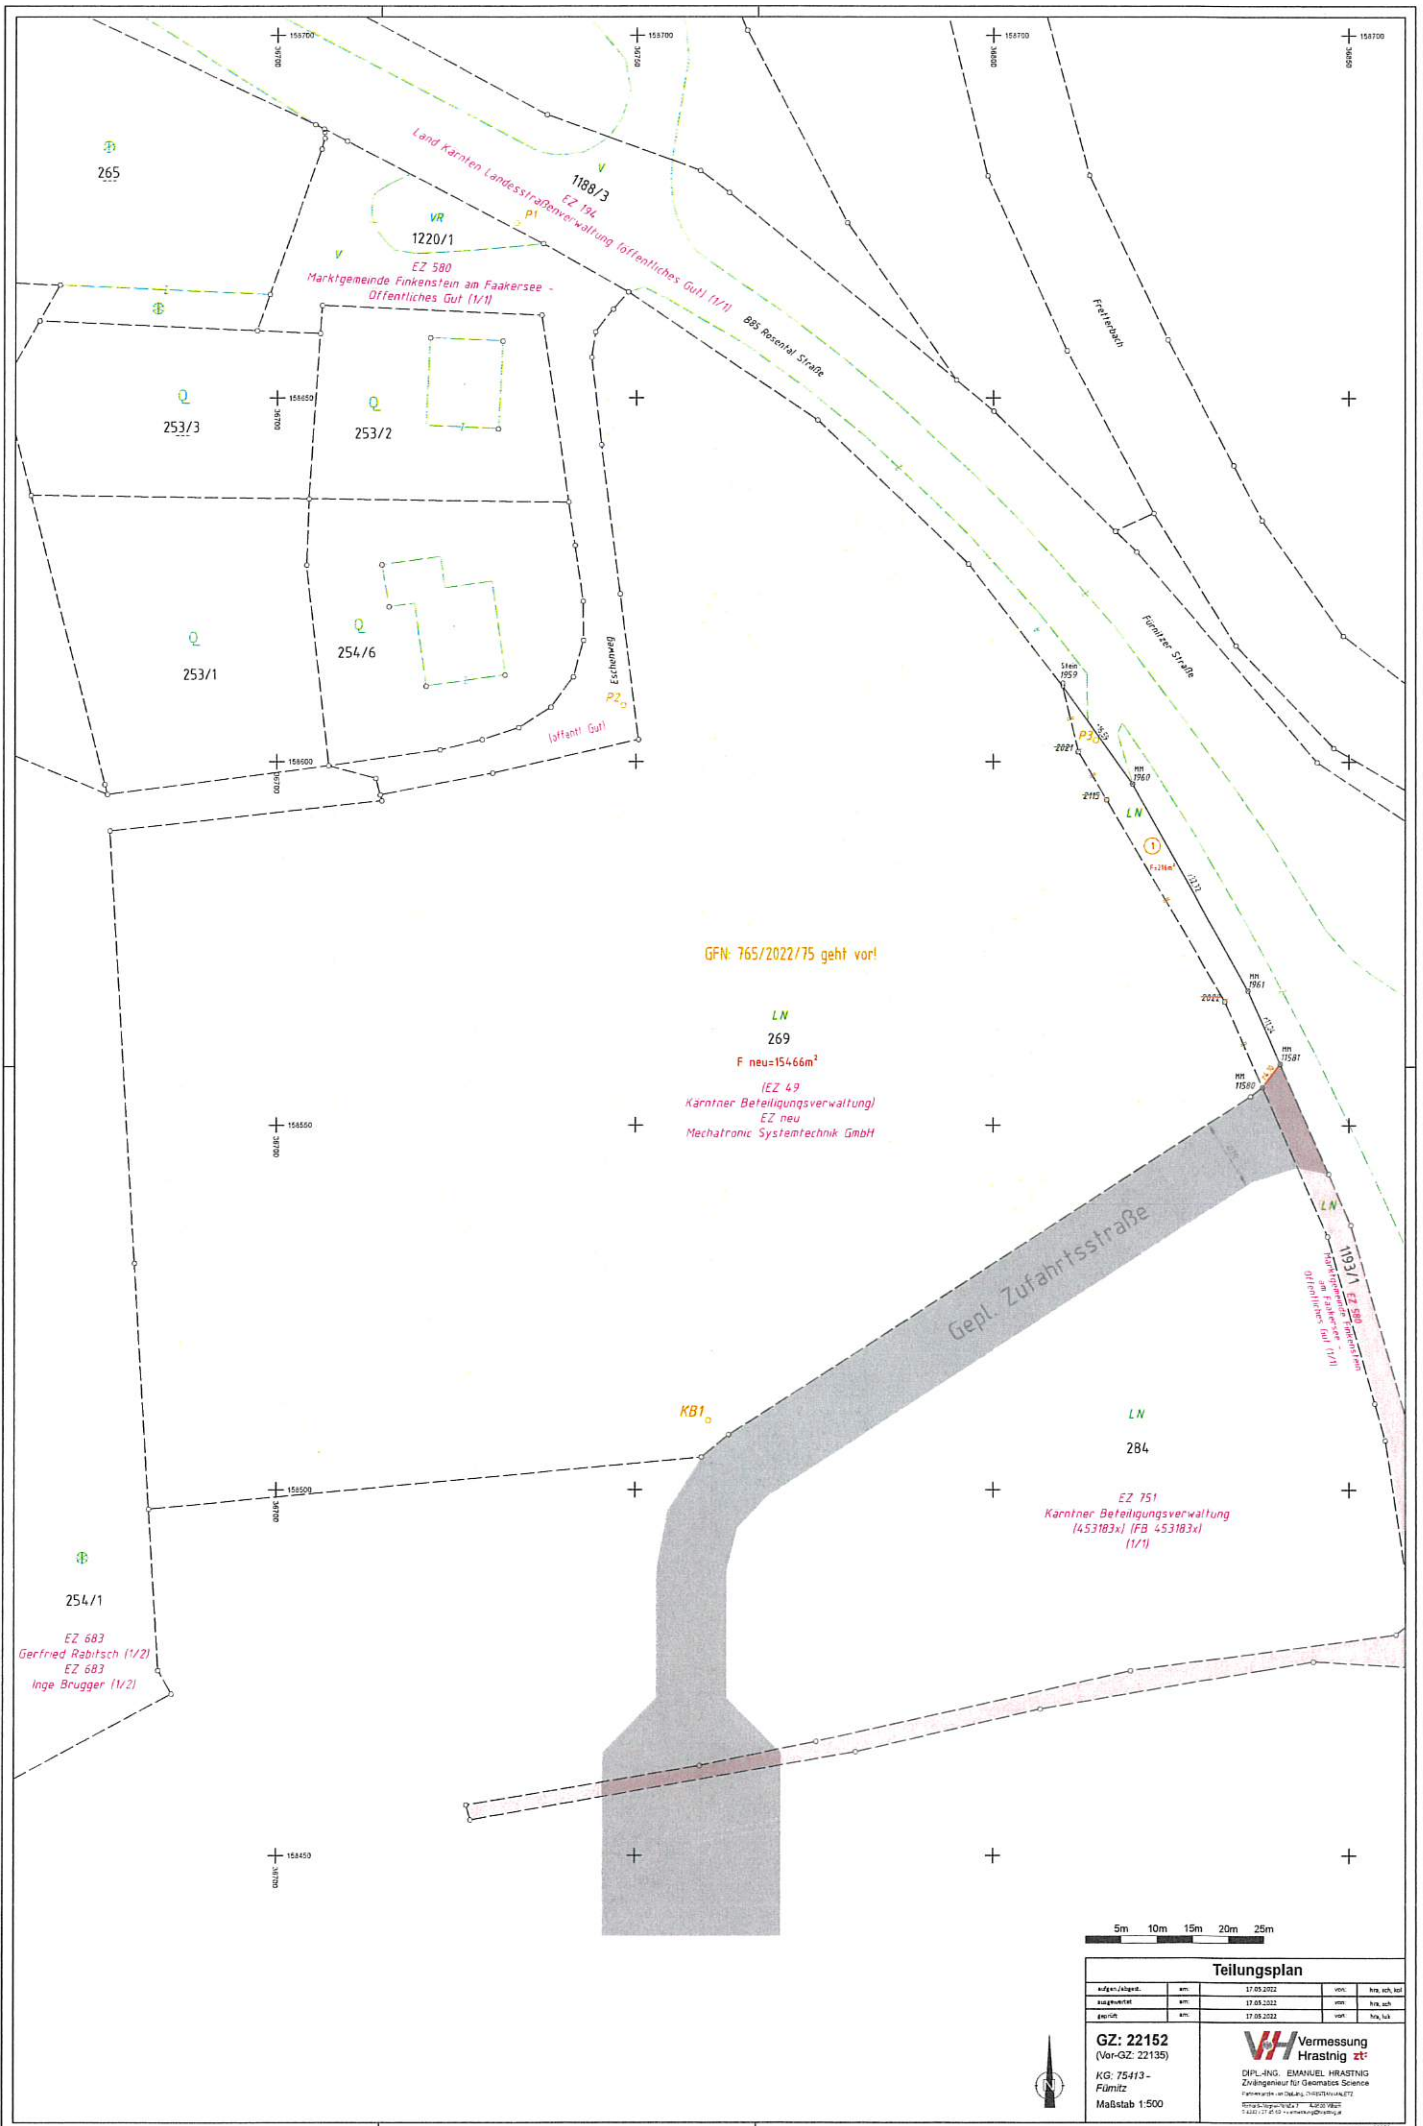

GFN: 765/2022/75 geht vor!

LN  
269  
F neu=15466m<sup>2</sup>  
(EZ 49  
Kärntner Beteiligungsverwaltung)  
EZ neu  
Mechatronic Systemtechnik GmbH

EZ 683  
Gerfried Rabitsch (1/2)  
EZ 683  
Inge Brugger (1/2)

EZ 751  
Kärntner Beteiligungsverwaltung  
(453183x) (FB 453183x)  
(1/1)

5m 10m 15m 20m 25m

Teilungsplan			
aufg./abgekl.	am	17.05.2022	verk. Ina, Mich, Karl
ausgew. v. d. M.	am	17.05.2022	verk. Ina, Mich
geprüft	am	17.05.2022	verk. Ina, Mich, Karl
<b>GZ: 22152</b> (Vor-GZ: 22135)		<b>Vermessung Hraštning zrt</b>	
IG: 75413 - Füllnitz		Dipl.-Ing. EMANUEL HRAŠTNING Zwillingenieur für Geomatics Science Friedrichshafenstraße 10, 4850 Hainburg +386 (0) 71 81 51 11 / h.rahstning@hrahstning.si	
Maßstab 1:500		Stand: 22152	